


# Detmolder Stadthalle

## Arena

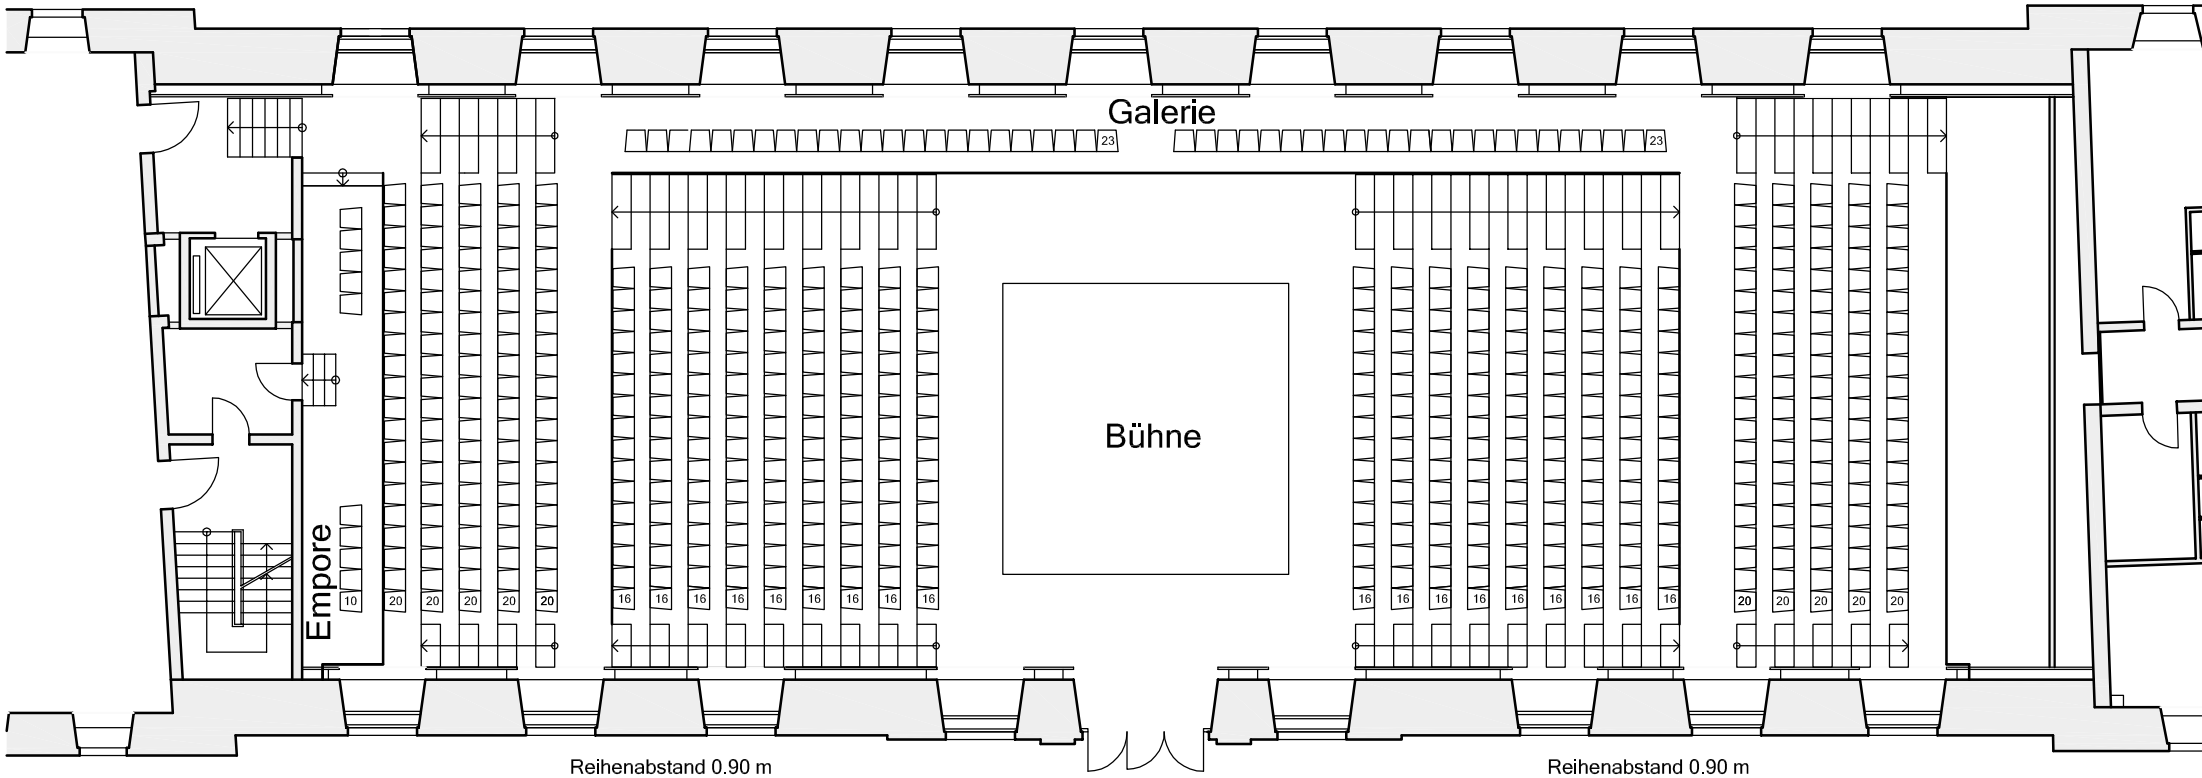

### Arena:

#### Sitzplätze (max.):

ansteigende Bestuhlung Saal:	288
Galerie 1:	100
Galerie 2:	100
Galerie 3:	46 (bis 50 Sitzplätze möglich)
Empore:	10
Sitzplätze ges. (max.)	<u>544</u>

Objekt:	Schloßplatz 7	Stockwerk:	Erd- /Obergeschoss
Stand:	Mai 2019	Plan-Nr.:	1.0
Planhersteller:	Stadt Detmold - Der Bürgermeister - Fachbereich 5 Hochbau		