


# Detmolder Stadthalle

## Bühne klein

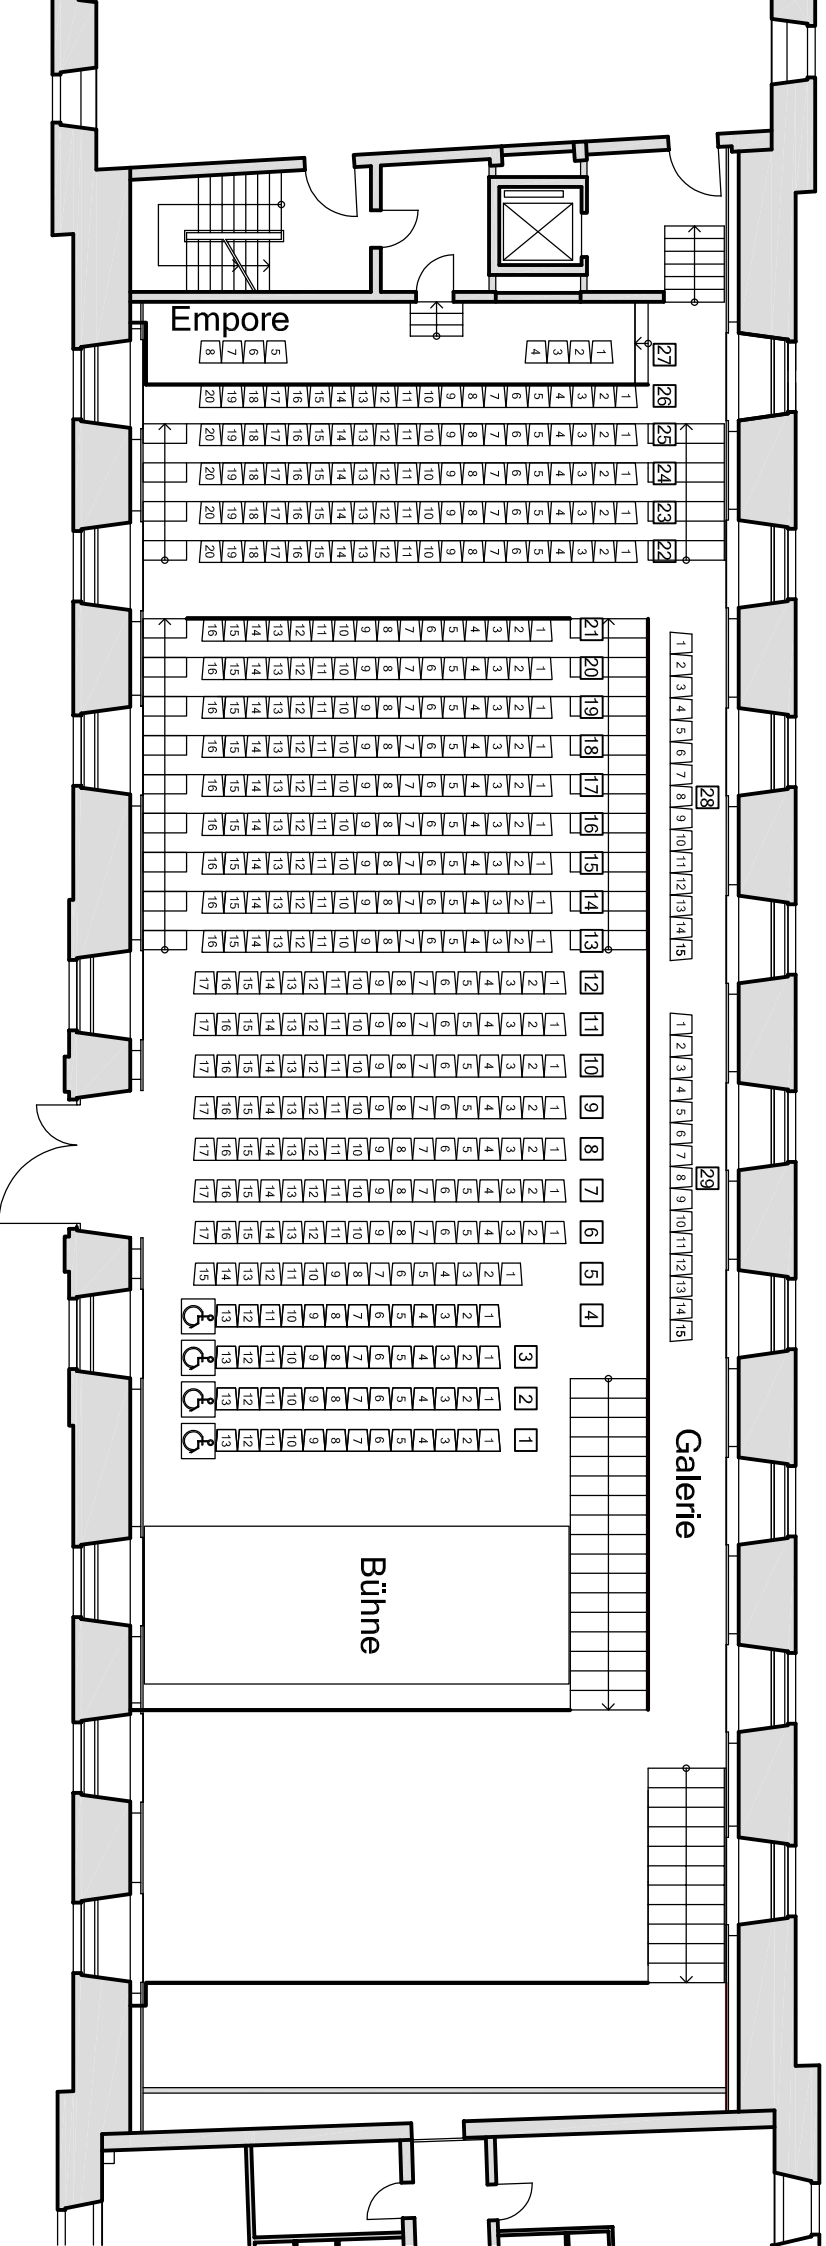

Bühne (3.60\*9.70 m):

Sitzplätze (max.):

Saal:

ansteigende Bestuhlung Saal:

Galerie 1:

Galerie 3:

Empore:

♿

Sitzplätze ges. (max.)

186  
144  
100  
30  
8  
4

472

## Bühne klein

Objekt:	Schloßplatz 7	Stockwerk:	Erd-/Obergeschoss
Stand:	Januar 2025	Plan-Nr.:	00111000
Planhersteller:	Stadt Detmold - Der Bürgermeister - Fachbereich 5 Hochbau		