


Detmolder Stadthalle

Bühne mittel

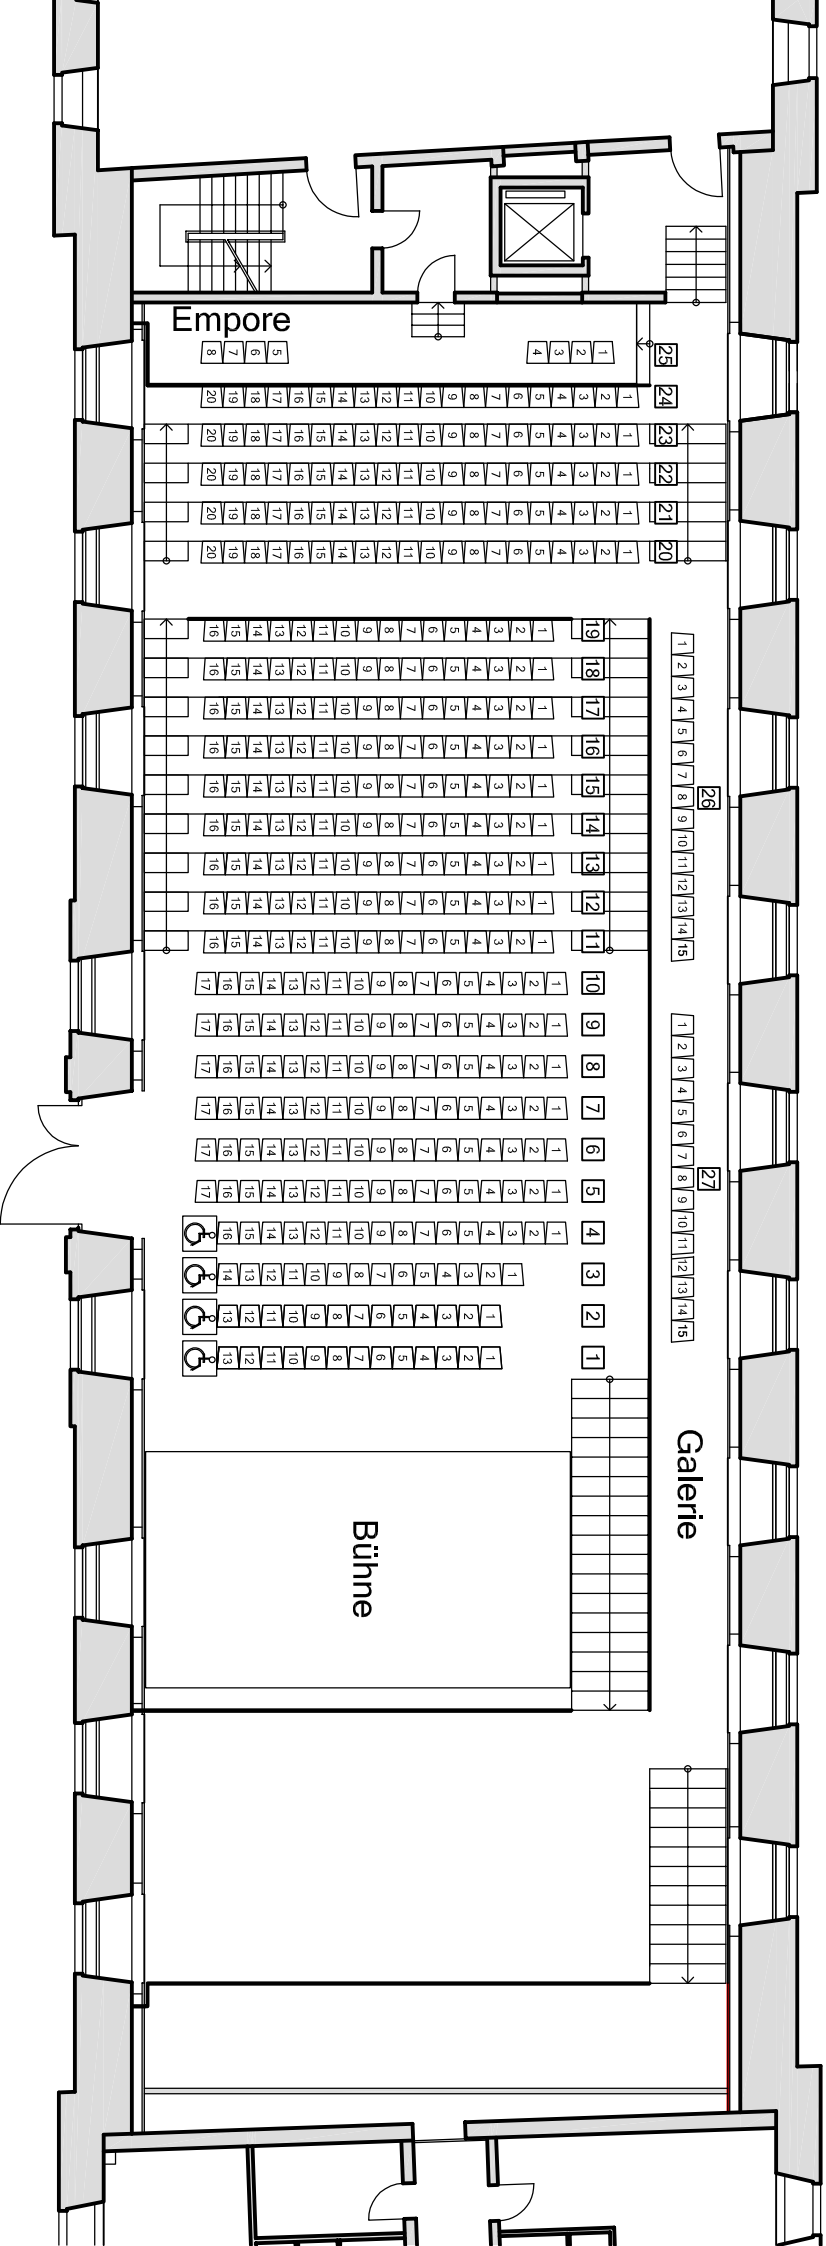

Bühne (5.40*9.70 m):

Sitzplätze (max.):

Saall:

ansteigende Bestuhlung Saal:

Galerie 1:

Galerie 3:

Empore:

♿

Sitzplätze ges. (max.)

158
144
100
30
8
4
444

Bühne mittel

Objekt:	Schloßplatz 7	Stockwerk:	Erd-/Obergeschoss
Stand:	Januar 2025	Plan-Nr.:	00121000
Planhersteller:	Stadt Detmold - Der Bürgermeister - Fachbereich 5 Hochbau		