


Detmolder Stadthalle

Bühne groß

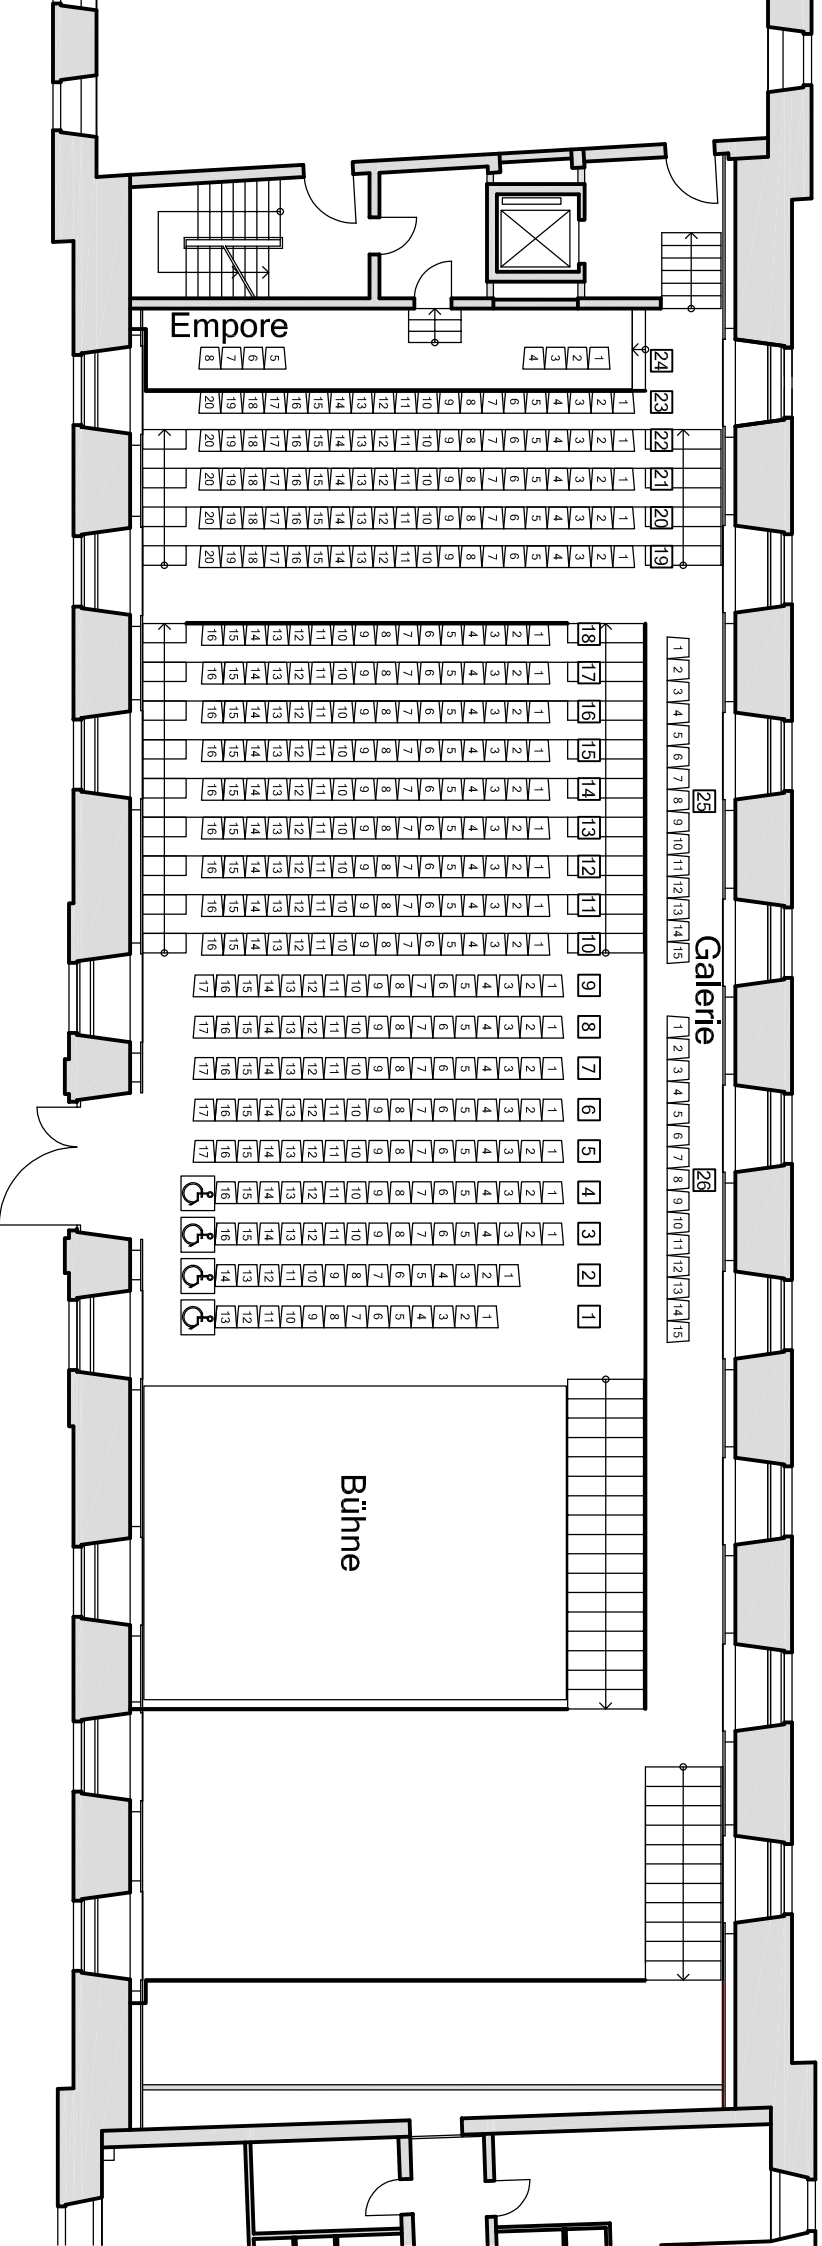

Bühne (7.20*9.70 m):

Sitzplätze (max.):

Saal:

ansteigende Bestuhlung Saal:

Galerie 1:

Galerie 3:

Empore:

♿

Sitzplätze ges. (max.):

144

144

100

30

8

4

430

Bühne groß

Objekt:	Schloßplatz 7	Stockwerk:	Erd-/Obergeschoss
Stand:	Januar 2025	Plan-Nr.:	00131000
Planhersteller:	Stadt Detmold - Der Bürgermeister - Fachbereich 5 Hochbau		