


# Detmolder Stadthalle Arena

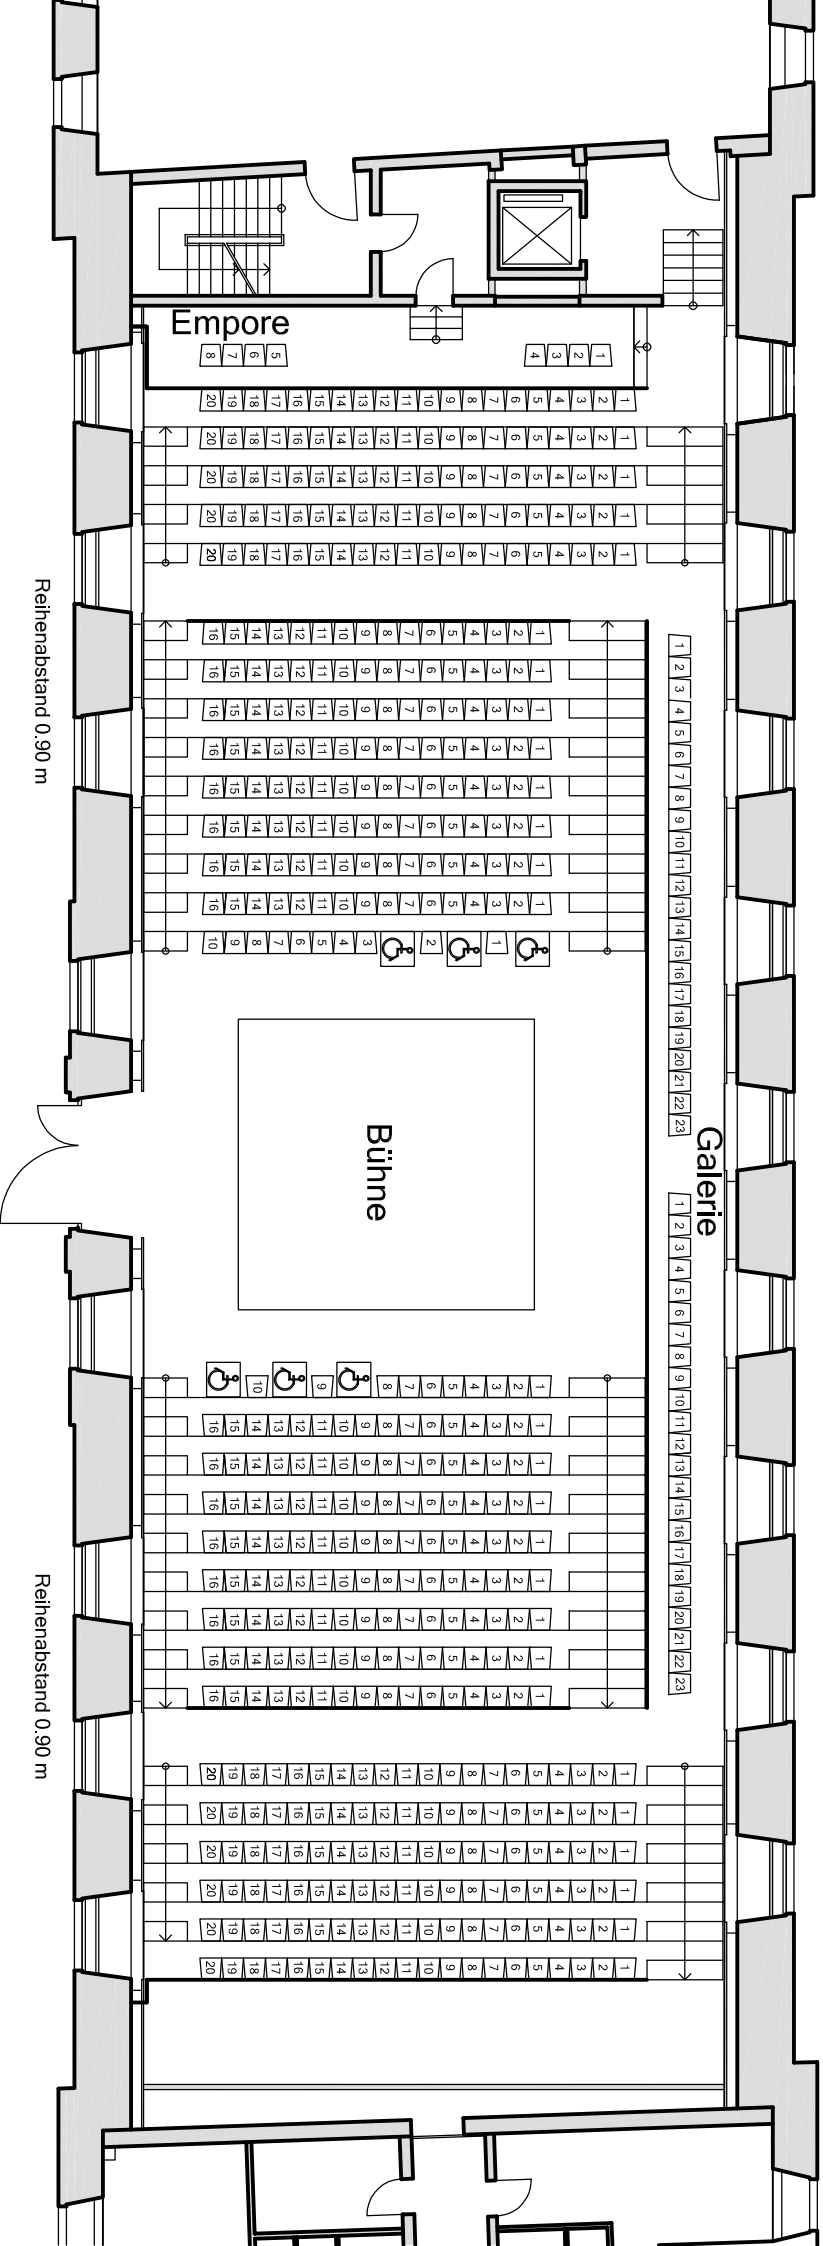

Arena:

Sitzplätze (max.):

ansteigende Bestuhlung Saal:

Galerie 1:

Galerie 2:

Galerie 3:

Empore:



Sitzplätze ges. (max.)

276

100

120

46 (bis 50 Sitzplätze möglich)

8

6

556

## Arena

Objekt:	Schloßplatz 7	Stockwerk:	Erd-/Obergeschoss
Stand:	Januar 2025	Plan-Nr.:	01001000
Planhersteller:	Stadt Detmold - Der Bürgermeister - Fachbereich 5 Hochbau		