


Detmolder Stadthalle

Ballbestuhlung - runde Tische - DJ

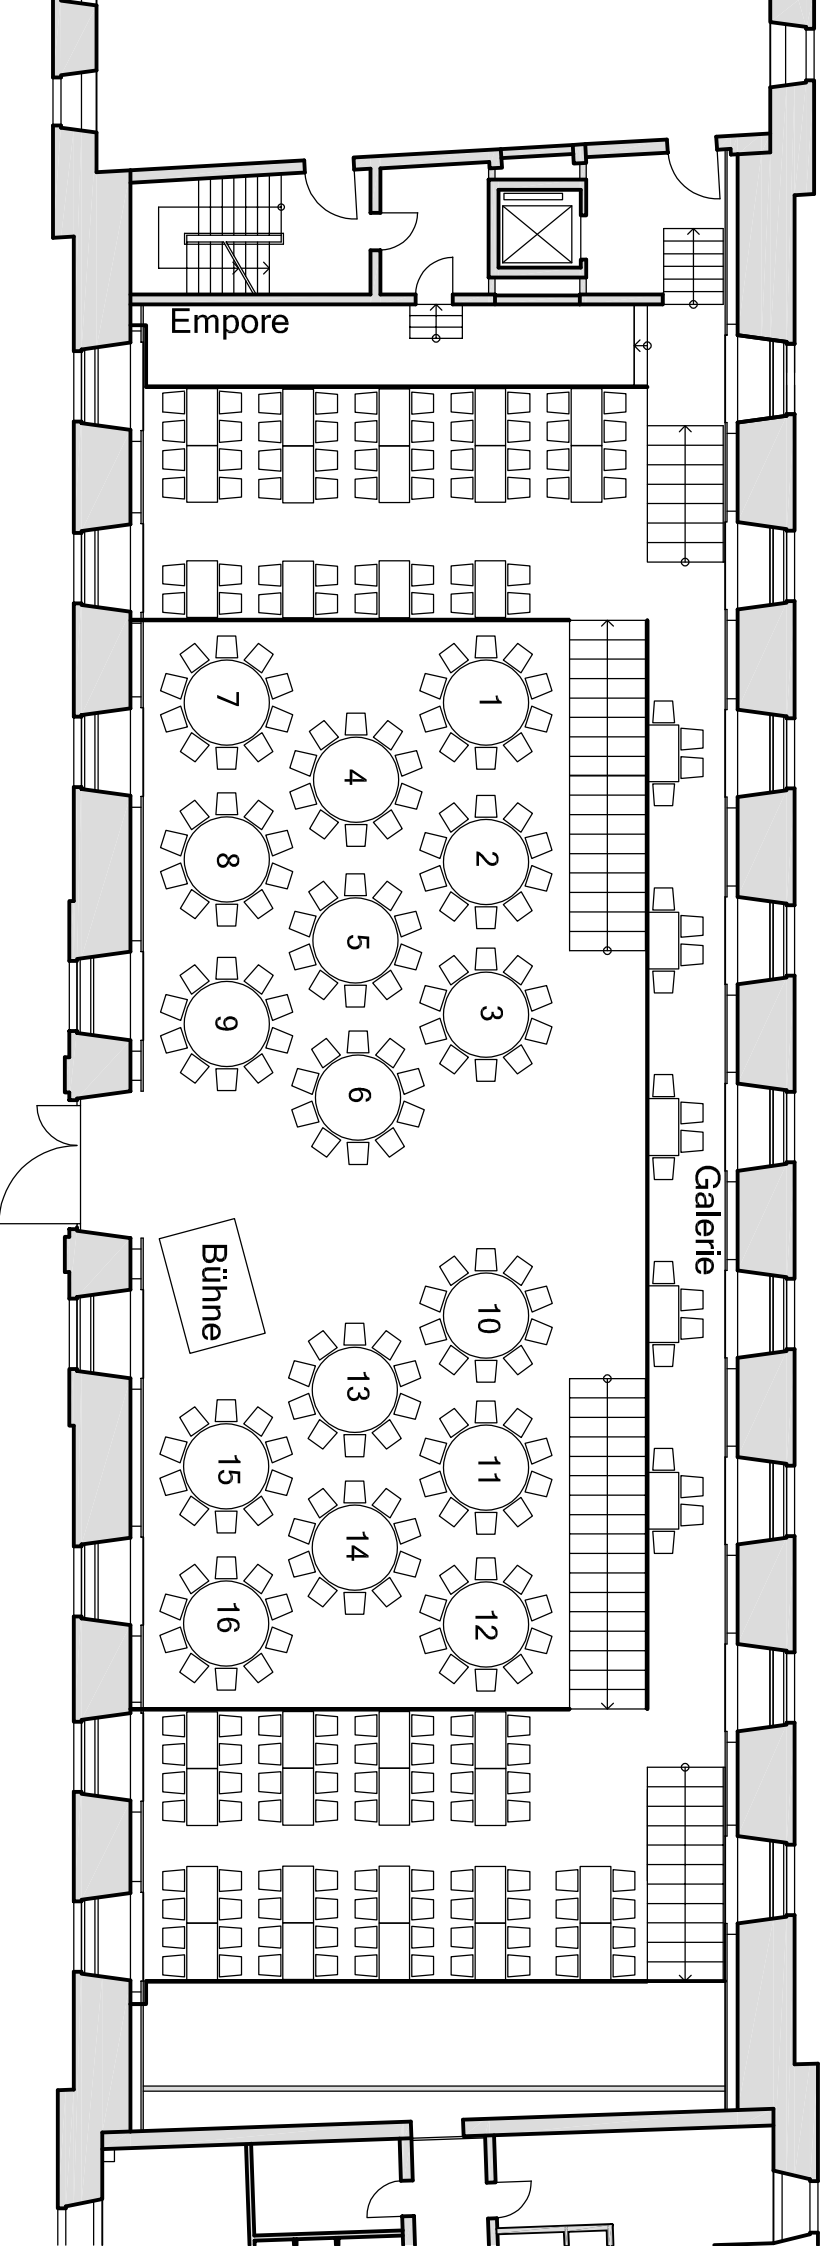

Ballbestuhlung (runde Tische)

Sitzplätze (max.)

Saal:	160
Galerie 1:	56
Galerie 2:	72
Galerie 3:	20
Empore:	0
Sitzplätze ges. (max.)	308

Ballbestuhlung - runde Tische - DJ

Objekt:	Schloßplatz 7	Stockwerk:	Erd-/Obergeschoss
Stand:	Januar 2025	Plan-Nr.:	02003000
Planhersteller:	Stadt Detmold - Der Bürgermeister - Fachbereich 5 Hochbau		