


# Detmolder Stadthalle

## Ballbestuhlung - eckige Tische

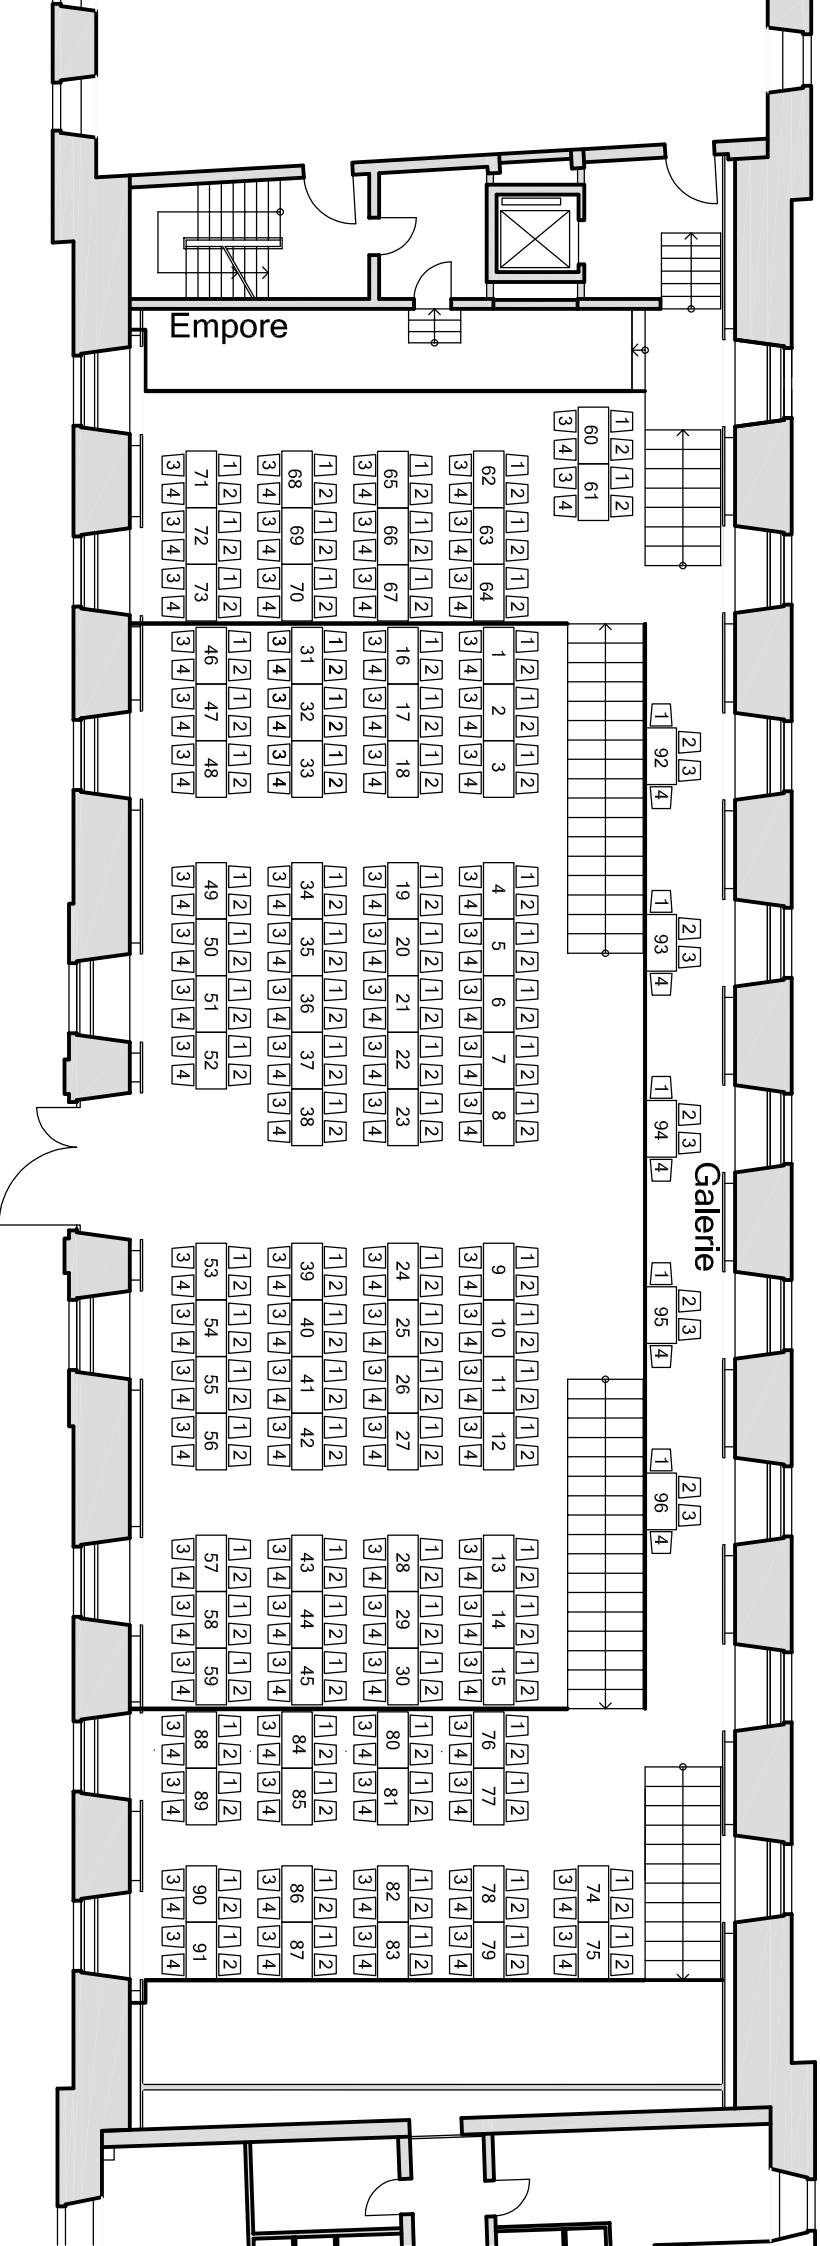

Ballbestuhlung (eckige Tische):

Sitzplätze (max.)

- Saal: 236
- Galerie 1: 56
- Galerie 2: 72
- Galerie 3: 20

Sitzplätze ges. (max.)

384

## Ballbestuhlung - eckige Tische

Objekt:	Schloßplatz 7	Stockwerk:	Erd-/Obergeschoss
Stand:	Januar 2025	Plan-Nr.:	02004000
Planhersteller:	Stadt Detmold - Der Bürgermeister - Fachbereich 5 Hochbau		