


Detmolder Stadthalle Messe

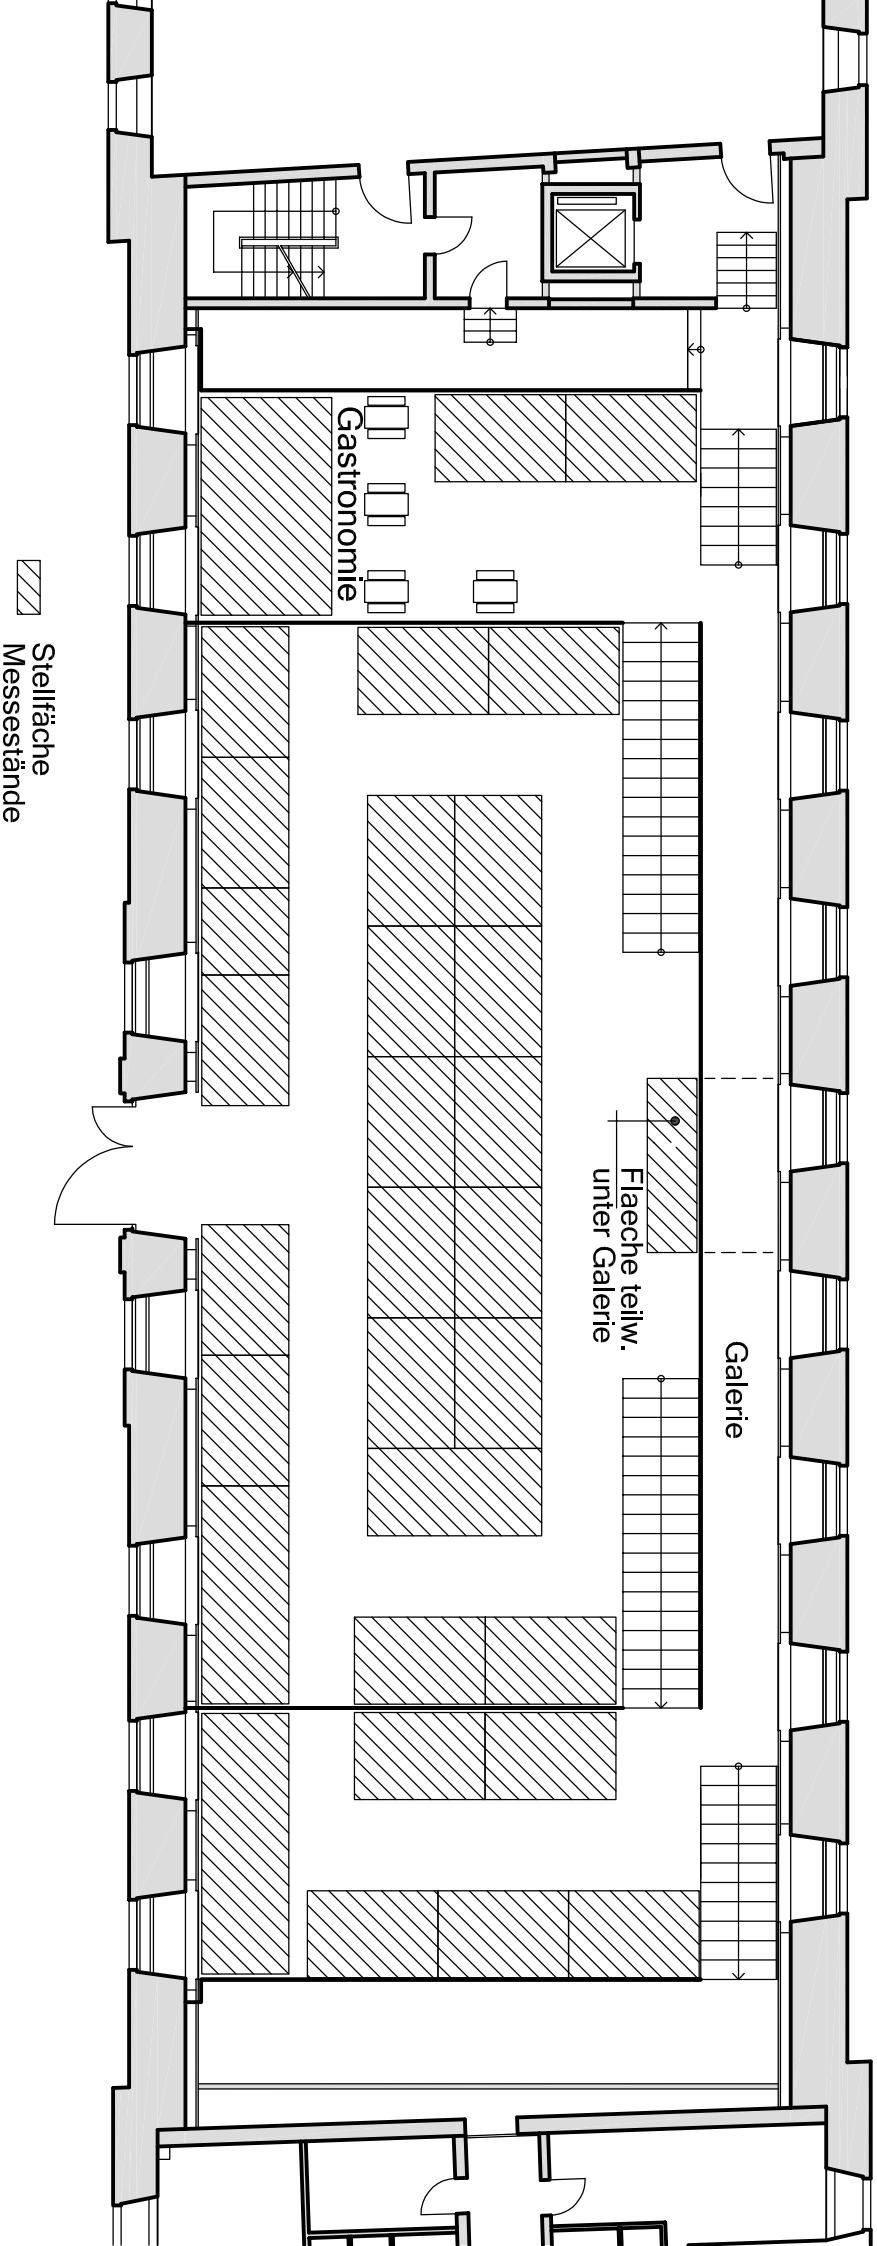

Messe:

Stellplatzgröße: ca 3,00*2,00 m
Fluchtwegbreite: 1,80 m (mind.)

Messe

| | | | |
|-----------------|--|------------|-------------------|
| Objekt: | Schloßplatz 7 | Stockwerk: | Erd-/Obergeschoss |
| Stand: | Januar 2025 | Plan-Nr.: | 03000000 |
| Planhersteller: | Stadt Detmold - Der Bürgermeister - Fachbereich 5 Hochbau | | |