



# Detmolder Stadthalle

Bühne 7,20\*9,20 m

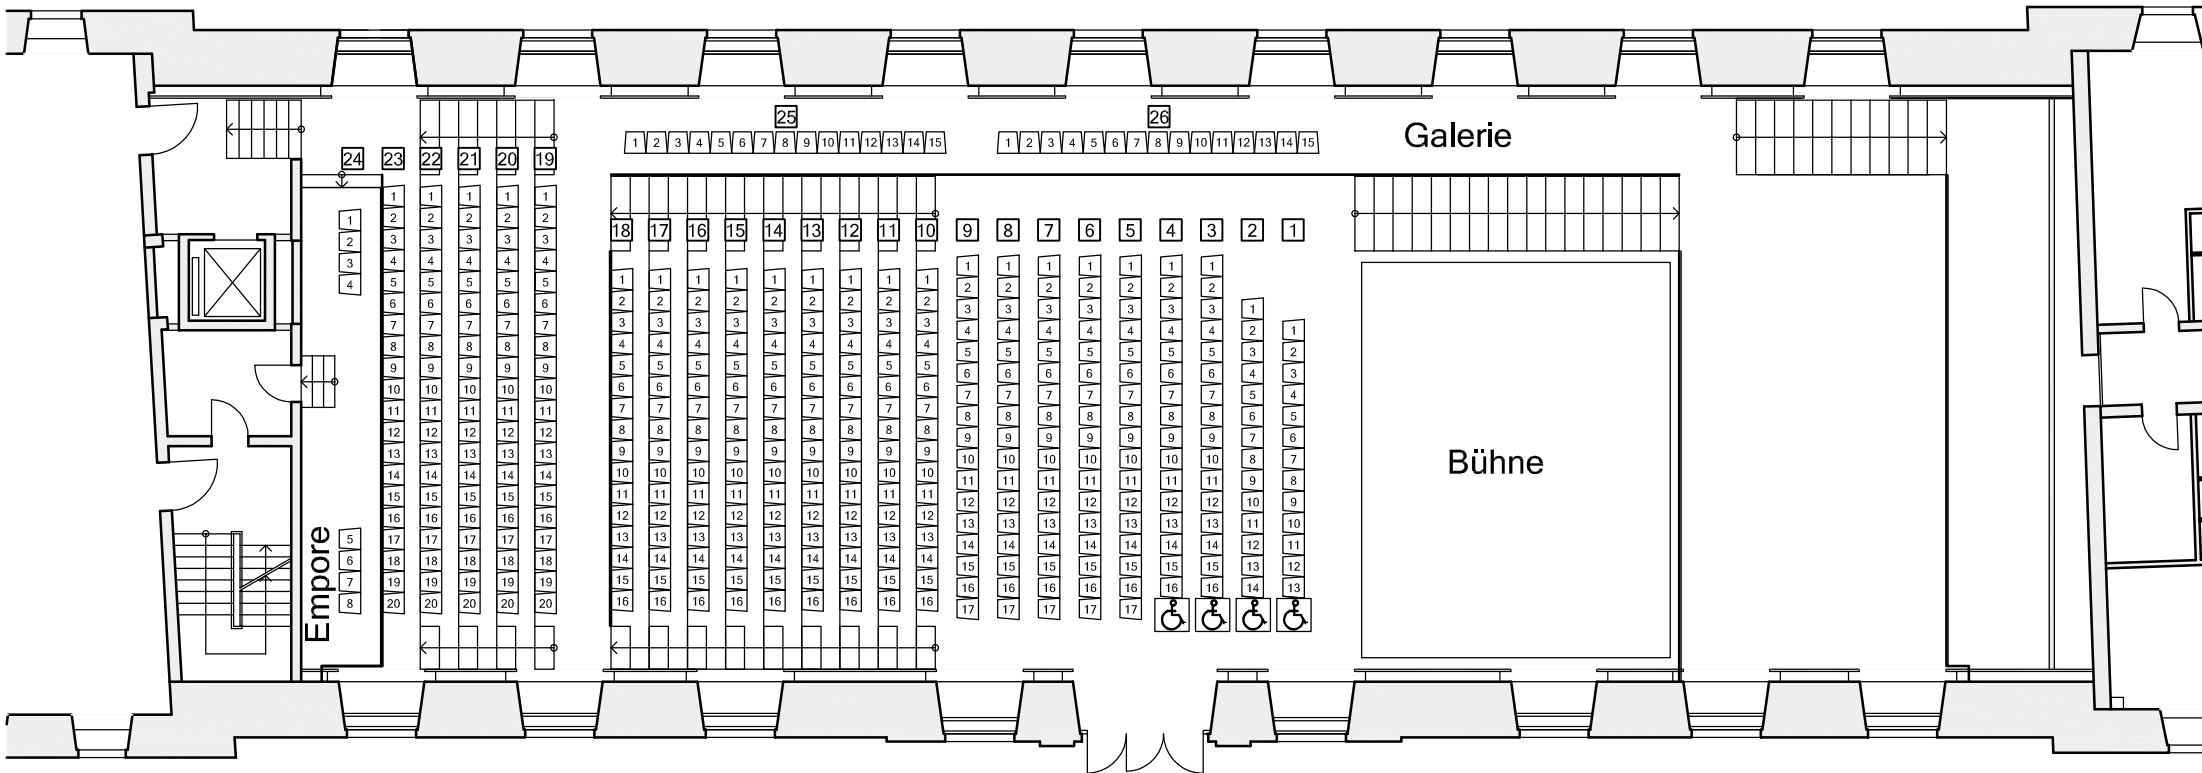

Bühne (7.20\*9.20 m):

Sitzplätze (max.)

Saal:	144
ansteigende Bestuhlung Saal:	144
Galerie 1:	100
Galerie 3:	30
Empore:	8
	4
<b>Sitzplätze ges. (max.)</b>	<b><u>430</u></b>

Objekt:	Schloßplatz 7	Stockwerk:	Erd- /Obergeschoss
Stand:	Mai 2019	Plan-Nr.:	2.0
Planhersteller:	Stadt Detmold - Der Bürgermeister - Fachbereich 5 Hochbau		