


Detmolder Stadthalle

Bühne 3,60*9,20 m

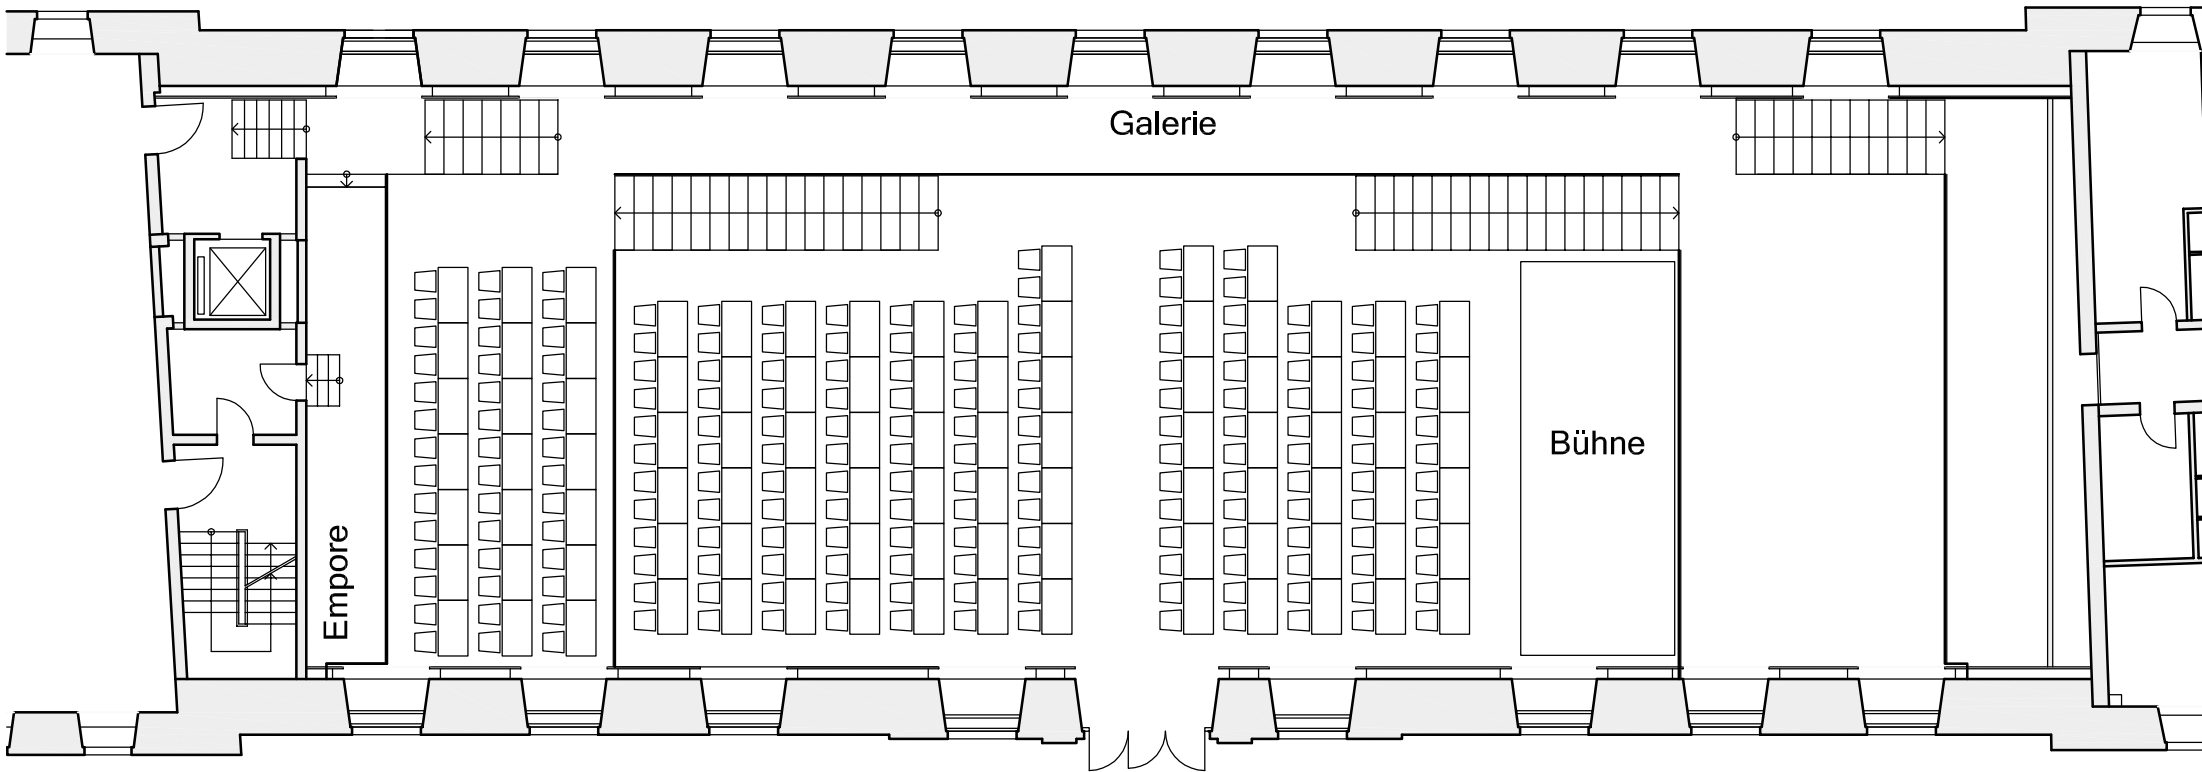

Bühne (3.60*9.20 m):

Sitzplätze (max.)

Saal: 150

Galerie: 42

Sitzplätze ges. (max.) 192

| | | | |
|-----------------|--|------------|--------------------|
| Objekt: | Schloßplatz 7 | Stockwerk: | Erd- /Obergeschoss |
| Stand: | Mai 2019 | Plan-Nr.: | 4.3 |
| Planhersteller: | Stadt Detmold - Der Bürgermeister - Fachbereich 5 Hochbau | | |