


# Detmolder Stadthalle

## Ballbestuhlung (eckige Tische)

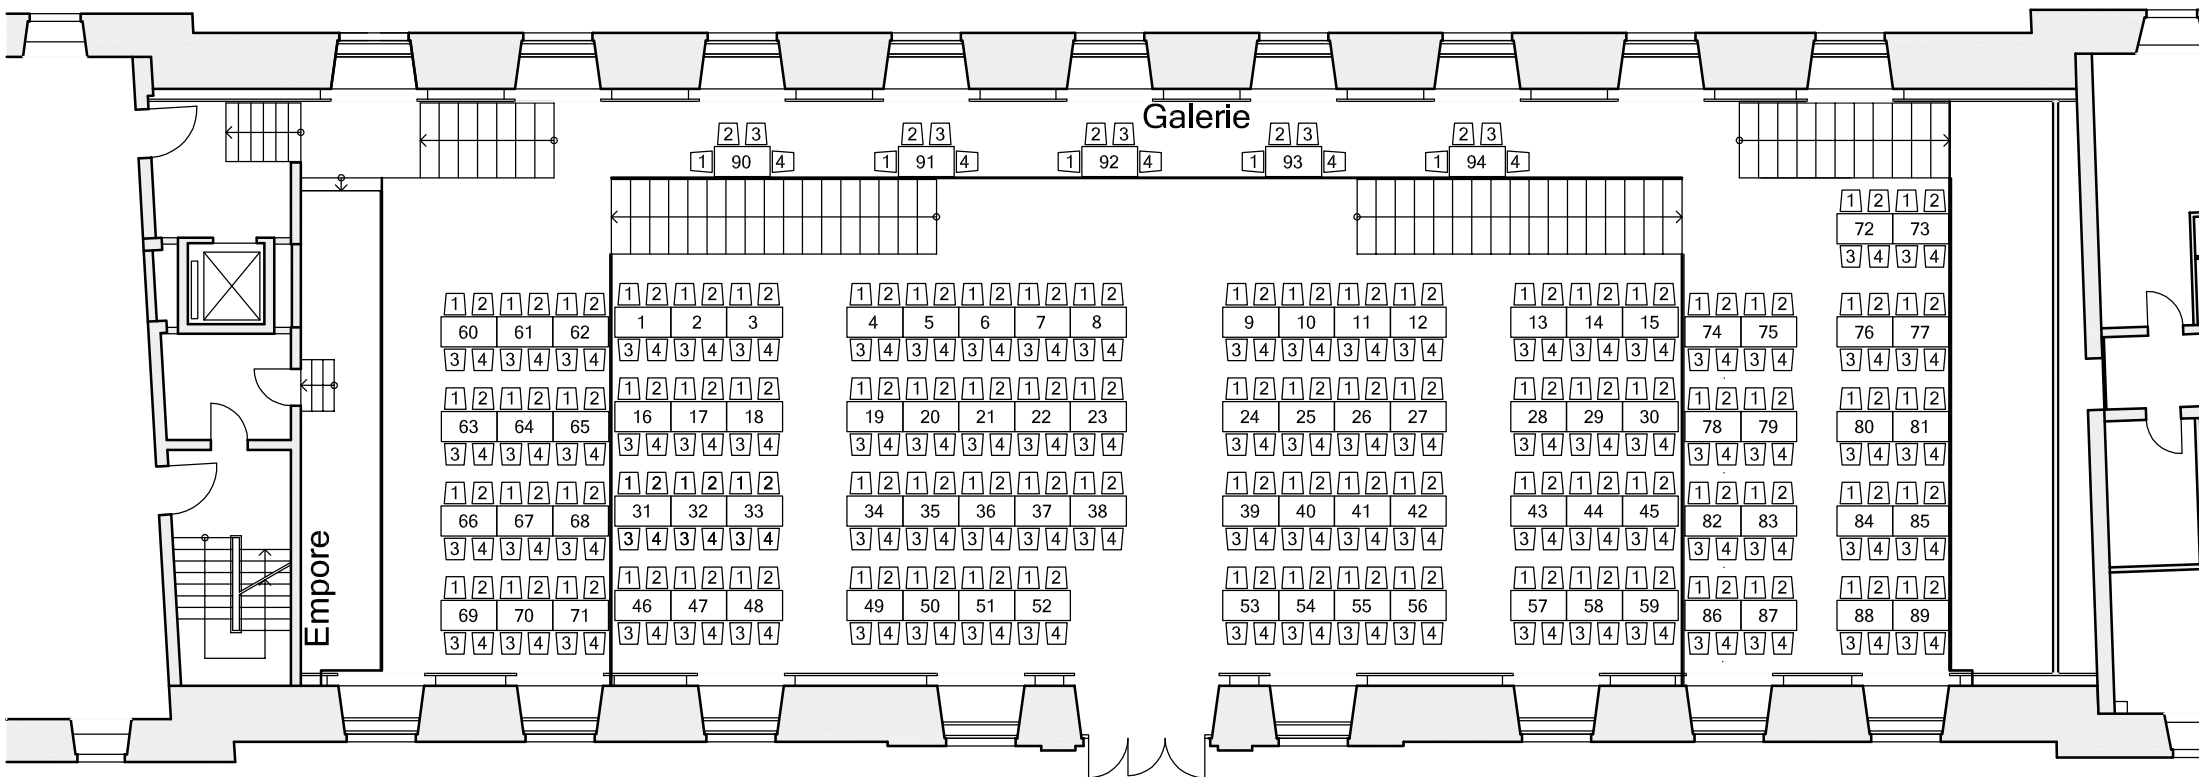

### Ballbestuhlung (eckige Tische):

Sitzplätze (max.)

Saal:	236
Galerie 1	56
Galerie 2:	72
Galerie 3:	18
Empore:	6
Sitzplätze ges. (max.)	<u>388</u>

Objekt:	Schloßplatz 7	Stockwerk:	Erd- /Obergeschoss
Stand:	Mai 2019	Plan-Nr.:	6.0
Planhersteller:	Stadt Detmold - Der Bürgermeister - Fachbereich 5 Hochbau		