


Detmolder Stadthalle

Ballbestuhlung (runde Tische)

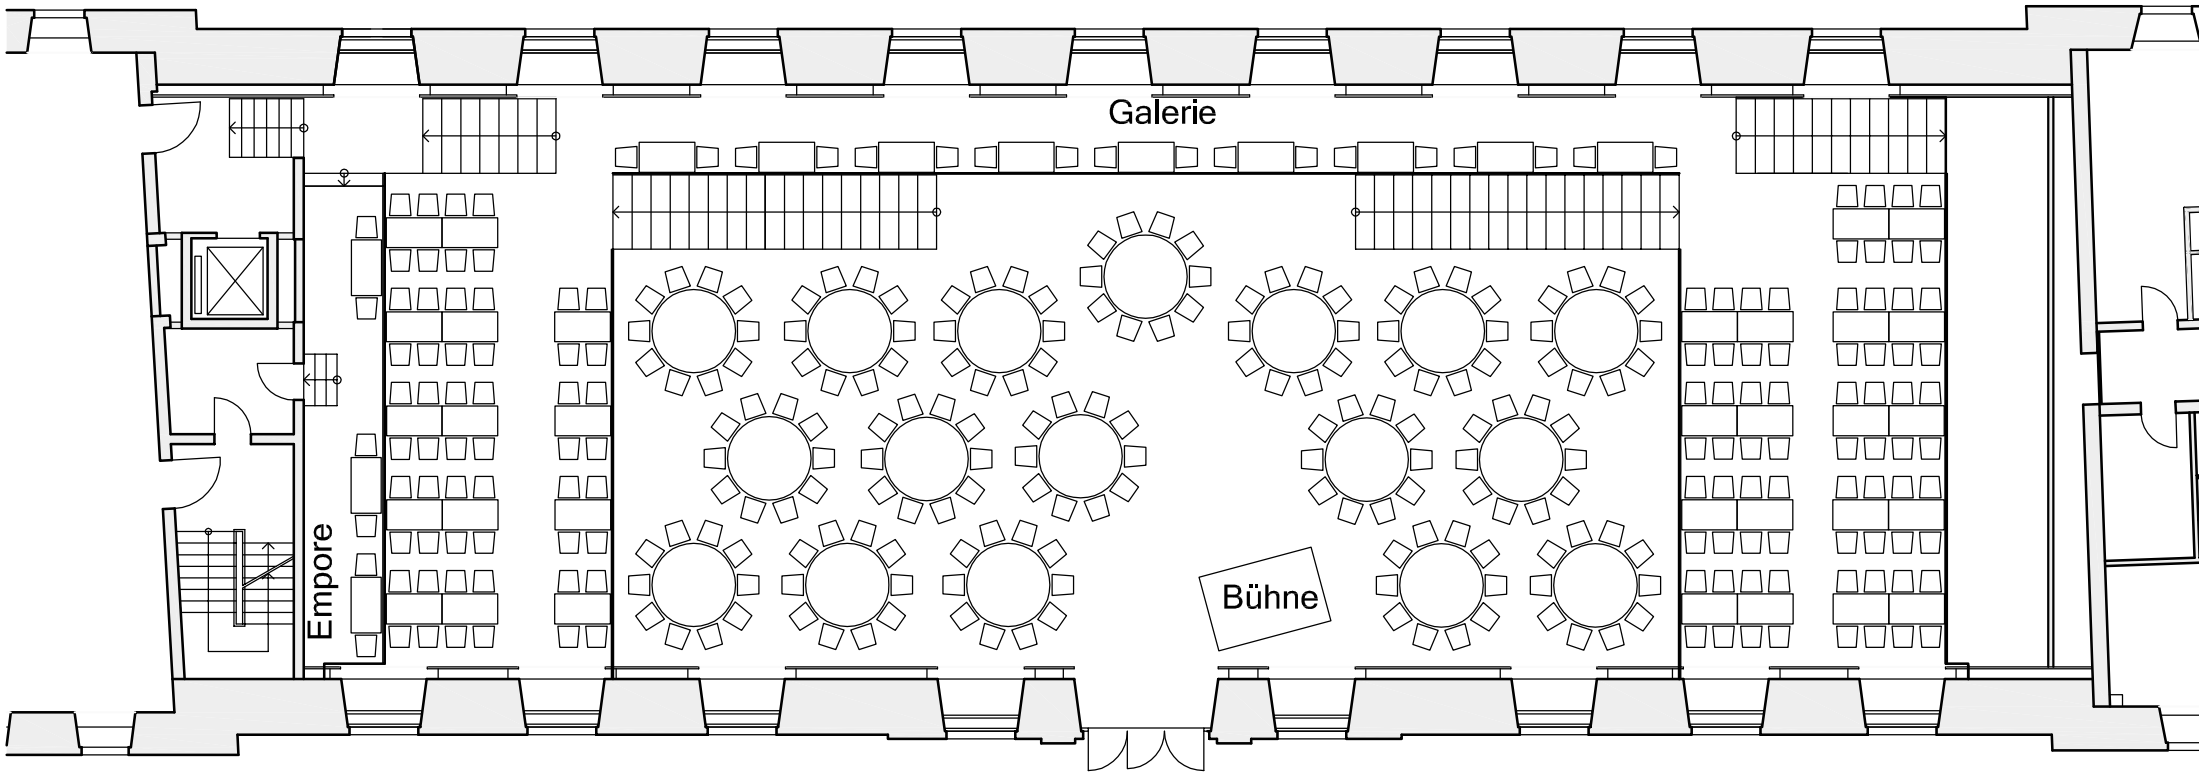

Ballbestuhlung (runde Tische)

Sitzplätze (max.)

Saal:	170
Galerie 1:	56
Galerie 2:	72
Galerie 3:	18
Empore:	6
Sitzplätze ges. (max.)	<u>322</u>

Objekt:	Schloßplatz 7	Stockwerk:	Erd- /Obergeschoss
Stand:	Mai 2019	Plan-Nr.:	7.0
Planhersteller:	Stadt Detmold - Der Bürgermeister - Fachbereich 5 Hochbau		