


Detmolder Stadthalle

Messe

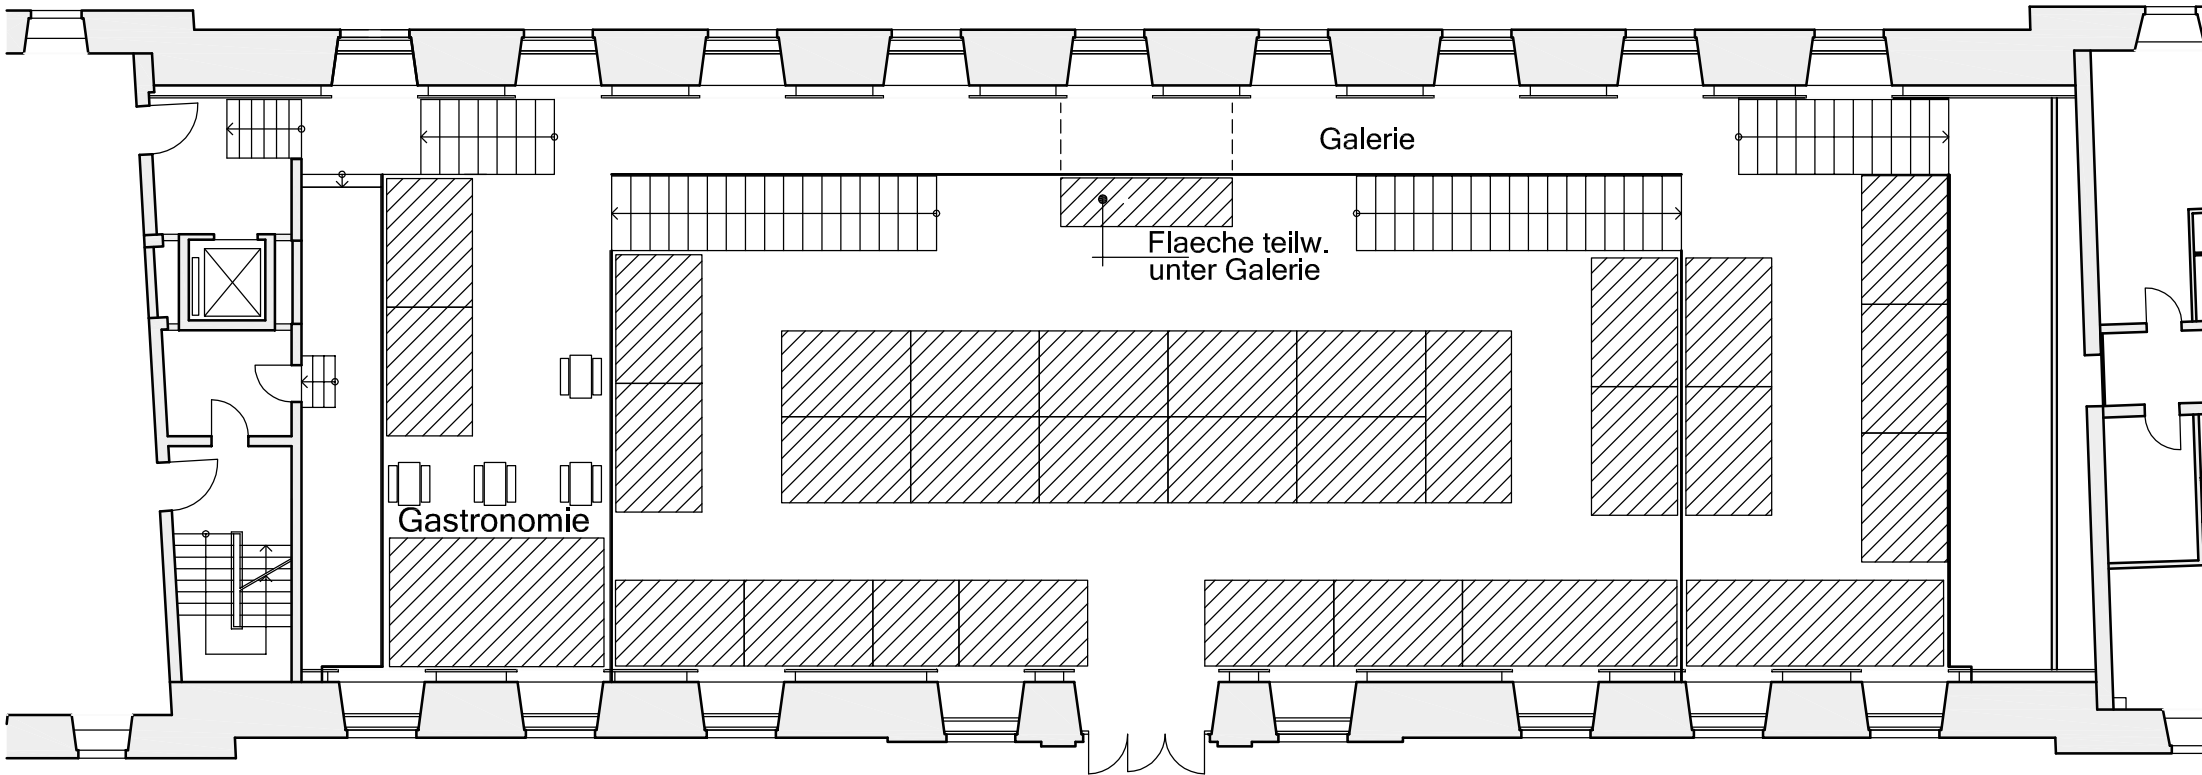

 Stellfläche
Messestände

Messe:

Stellplatzgröße: ca 3,00*2,00 m

Fluchtwegbreite: 1,80 m (mind.)

Objekt:	Schloßplatz 7	Stockwerk:	Erd- /Obergeschoss
Stand:	Mai 2019	Plan-Nr.:	8.0
Planhersteller:	Stadt Detmold - Der Bürgermeister - Fachbereich 5 Hochbau		